


NORMAS SUBSIDIARIAS DE PLANEAMIENTO MUNICIPAL

Argamasilla de Cva (C.Real)

PLANO	ORDENACION.	0-3-2
ZONIFICACION. ALINEACIONES Y SISTEMAS GENERALES DE EQUIPAMIENTOS.		ESCALA. 1:2.000
ARQUITECTURA Y URBANISMO PS. S. GREGORIO Nº 20. ENTREPUERTOLLANO	ARQUITECTO. EL AYUNTAMIENTO. HIPOLITO MUÑOZ CABAÑERO.	DIBUJADO. M. CASTELLANOS FECHA REGISTRO JUNIO - 1990

- LEYENDA -**
- LIMITES**
- LIMITE DEL SUELO URBANO
 - LIMITE DEL SUELO URBANIZABLE
 - LIMITE DE UNIDADES DE ACTUACION (U.A.)
 - ALINEACIONES
- USOS**
- RESIDENCIAL MANZANA CERRADA
 - RESIDENCIAL CON TOLERANCIA INDUSTRIAL
 - INDUSTRIA LIGERA
 - EQUIPAMIENTOS A NIVEL LOCAL
 - EQUIPAMIENTOS DE SISTEMAS GENERALES
 - VIARIO DE SISTEMA GENERAL
 - ZONA DEPORTIVA
 - ZONA VERDE
 - ZONA DE PROTECCION
- POLIGONOS**
- P.P. PLAN PARCIAL
 - U.A. UNIDAD DE ACTUACION

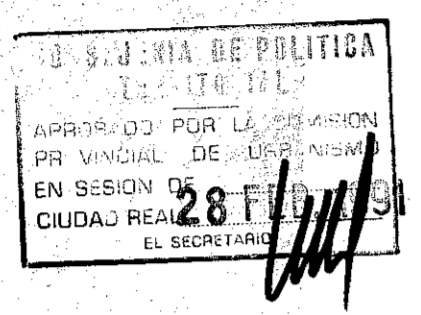

CUADRO RESUMEN DE LAS NORMAS

CLASIFICACION DEL SUELO	Plan Parcial	Zona	Superficie Total	Tipo de Edificación	Densidad Máxima	Altura	Número de Viviendas	Parcela Mínima	Resto de Normativa	Afectaciones
SUELO URBANIZABLE	P.P.1	Residencial Manzana Cerrada	3 Ha	MC UA NP	20vts/ha	2 plantas 7 metros	76	100m ²	Según N.E.	
	P.P.2	Residencial con tolerancia Industrial	12,56 Ha	MC UA NP	25vts/ha	2 plantas 7 metros	430	200m ²	Según N.E.	29.903 m ²
	P.P.3	Industrial Ligera	16,1 Ha	MC UA NP	EDIFICABILIDAD 1,8 m ² /m ²	plantas metros		1.000 m ²	Según N.E.	7.450 m ²


CLASIFICACION DEL SUELO	Zona	Tipo de Edificación	Uso	Parcela Mínima	Edificabilidad	Separación Límites	Altura Máxima	Resto de Normativa
SUELO NO URBANIZABLE	Treatmento Especial A	UA NP	Vivienda Uniformador	4.000m ²	0,1m ² /m ²	10m	2 plantas 7 metros	Según N.E.
	Treatmento Especial B	UA NP	Vivienda Uniformador	Se prohíbe toda actuación edificatoria en esta zona, delimitada por una zona de influencia de 100 metros desde el mayor nivel de agua alcanzado por las lagunas.				
	Tipo C	UA NP	Vivienda Uniformador	4.000m ²	0,1m ² /m ²	10m	2 plantas 7 metros	Según N.E.

CUADRO RESUMEN DE LAS NORMAS

CLASIFICACION DEL SUELO	Zona	Tipo de Edificación	Parcela Mínima	Altura Máxima	Ancho Pecho de Mínimo	Fondo Mínimo Edificable	Fondo Máximo Edificable	Edificabilidad	Ocupación	Patios Vuelos	Usos
SUELO URBANO	Residencial en Manzana Cerrada	MC UA NP		Art. 13º N.E.	8m	4 m	20 m	Resaltante	Resaltante	Según Art. 18º N.E.	Residencial General Industrial y Comercial
	Industrial Ligera	IN NP	1.000 m ²	10 metros	3 plantas			1,8 m ² /m ²	Variable	Según Art. 18º N.E.	Industria ligera y talleres de reparación y pintura
	Defensivos	NP		Art. 13º N.E.			20 m	Resaltante	Resaltante	Según Art. 18º N.E.	Defensivos
	Verde	NP			Edificabilidad De Caracter Provisional			0,1m ² /m ²			Defensivos
	Proteccion	NP						Edificabilidad De Caracter Provisional			
	Deportivo	NP			Art. 13º N.E.			1m ² /m ²			Deportivo

ANEXO CUADRO RESUMEN DE LAS NORMAS

CLASIFICACION DEL SUELO	Zona	Tipo de Edificación	Parcela Mínima	Altura Máxima	Ancho Fachada Mínima	Fondo Mínimo Edificable	Fondo Máximo Edificable	Edificabilidad	Ocupación	Patios Vuelos	Usos
SUELO URBANO	Residencial Uniformador Aislado	UA	200	7	Des Puntos			0,65 m ² /m ²	40%		Residencial Defensivos

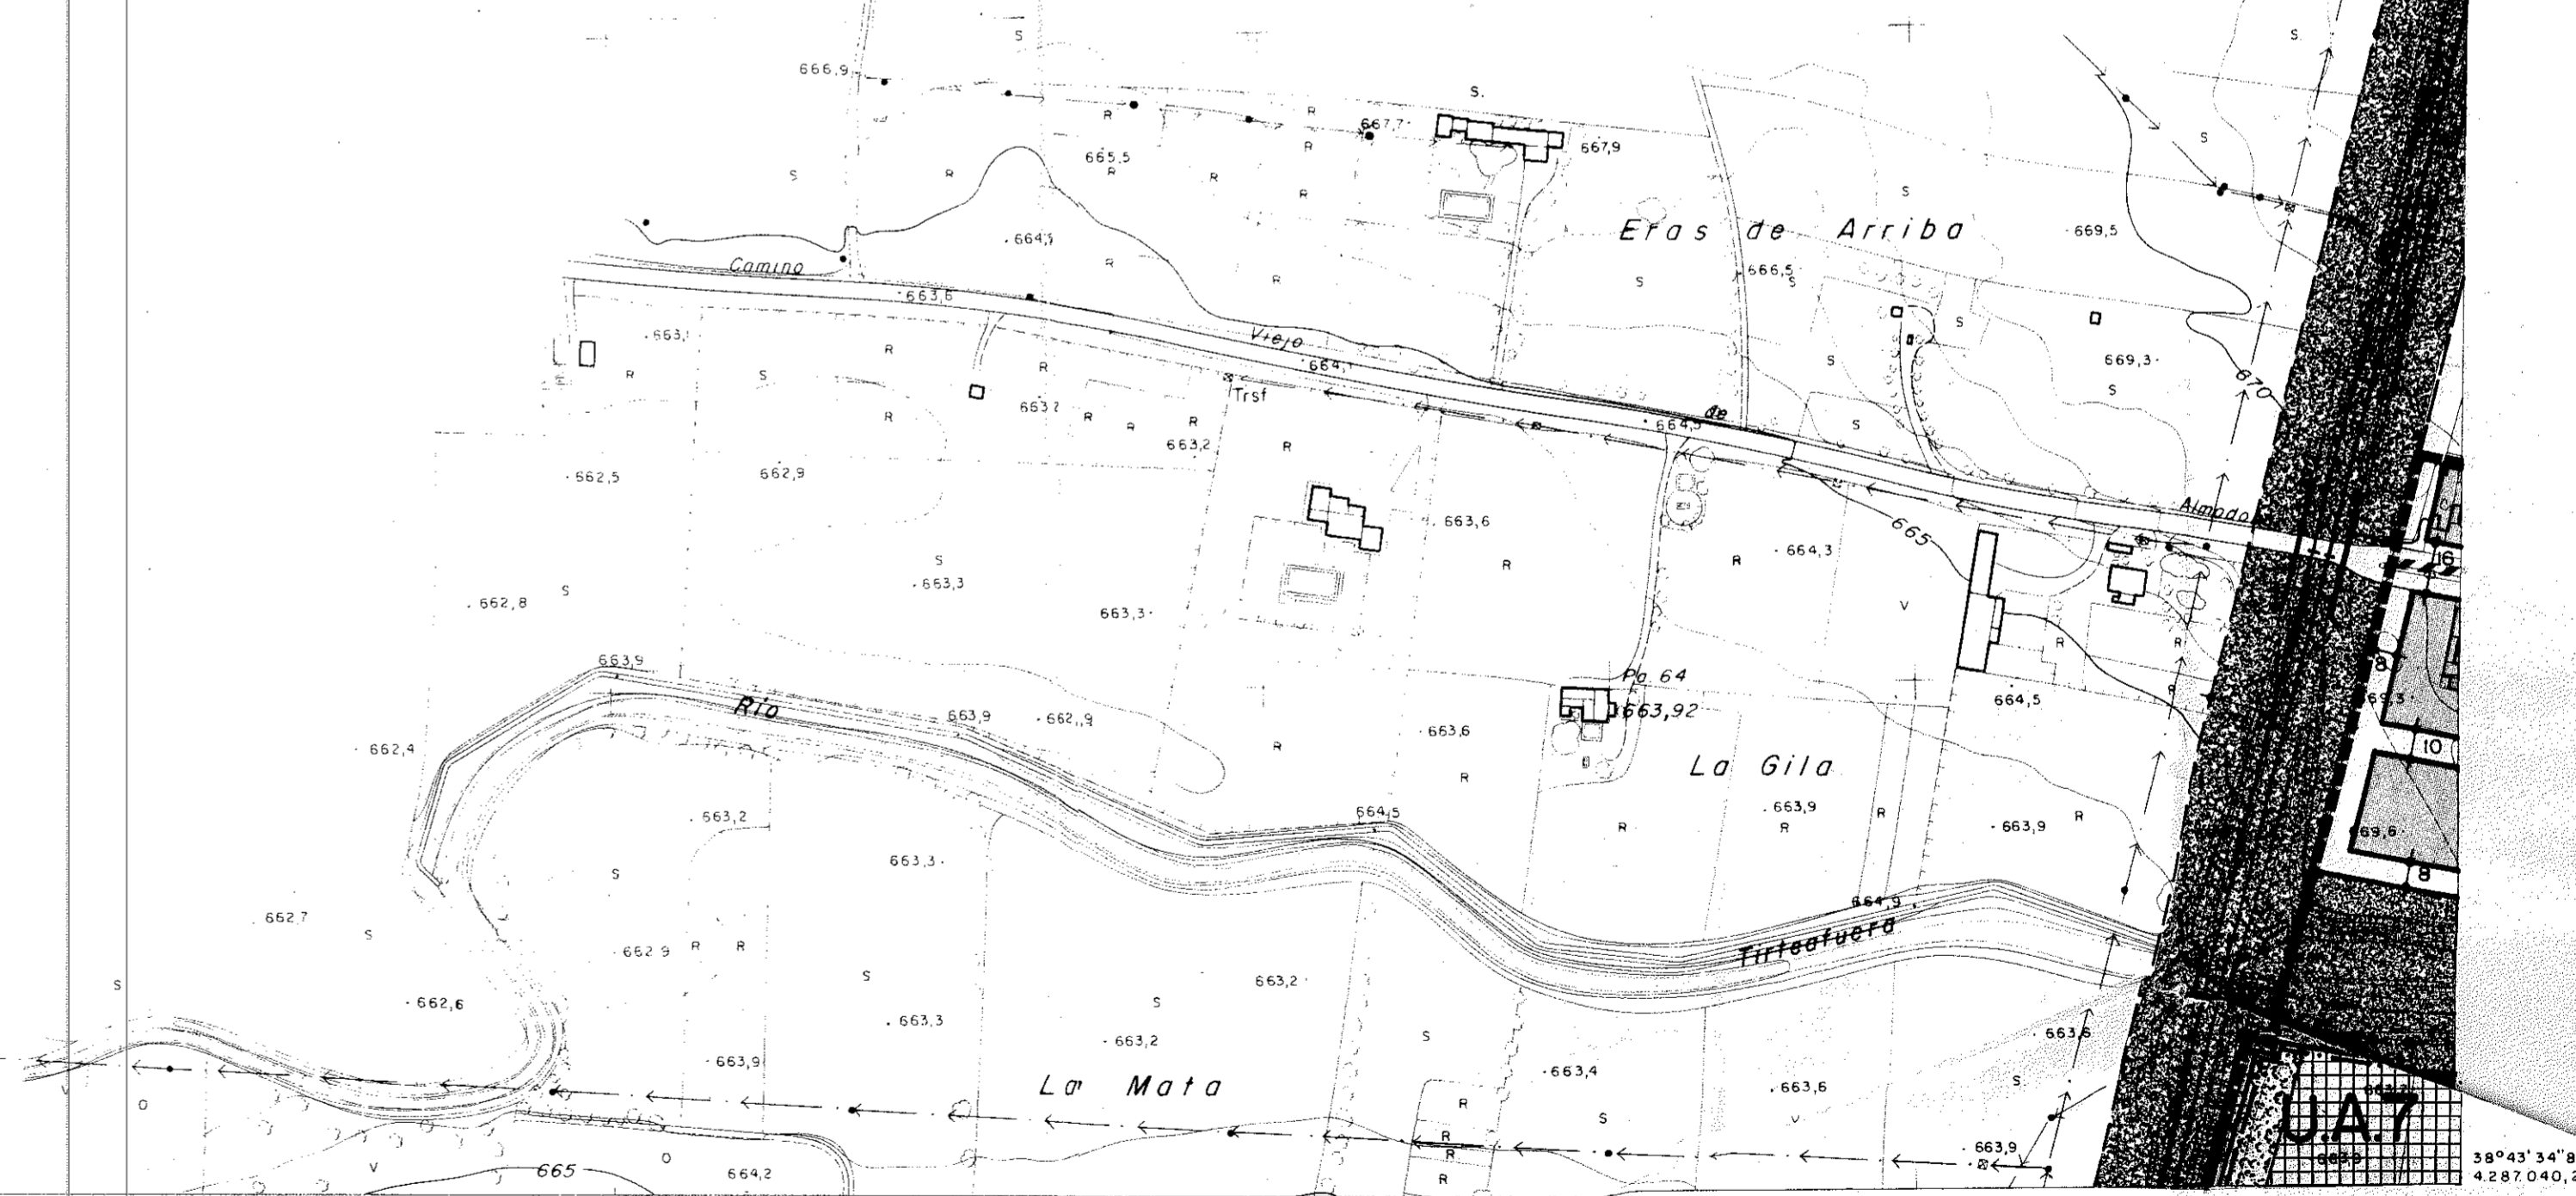

Junta de Comunidades de Castilla-La Mancha

Consejería de Política Territorial

PROVINCIA: CIUDAD REAL
 MUNICIPIO: ARGAMASILLA DE CALATRAVA
 NUCLEO: ARGAMASILLA DE CALATRAVA
 ESCALA 1:2.000

EQUIDISTANCIA DE CURVAS 1 m. PROYECCION U.T.M.

SIGNOS CONVENCIONALES	USOS DEL SUELO
Edificación	Ma MONTE ALTO
Carretera-mtro Kilométrico	Mb MONTE BAJO
Muro, pared o tapia	S. SECANO
Línea eléctrica	R. REGADIO
Línea telefónica	H. HUERTA
Piscina-Pozo-Transformador	V. VIÑEDO
Torre Metéor.-Poste-Parato	O. OLIVAR
Camino de Herradura	Pd PRADOS Y DEHESAS
Senda	
Ferrocarril	
Alombrada	
Línea de Término	
Acequia	
Límite de Cultivo	
Curvas de nivel. Cota 6750	
Masa de árboles, Arbol	

