

NORMAS SUBSIDIARIAS DE PLANEAMIENTO MUNICIPAL

Argamasilla de Cva (C.Real)

PLANO 4.288.0 **ORDENACION** 0-3-1
ZONIFICACION, ALINEACIONES Y SISTEMAS GENERALES DE EQUIPAMIENTOS.
 ESCALA 1:2.000
 ARQUITECTURA Y URBANISMO: PS. S. GREGORIO N.º 20 ENTRE PUERTOLLANO. EL AYUNTAMIENTO.
 ARQUITECTO: HIPOLITO MUÑOZ CABANERO.
 DIBUJADO: M. CASTELLANOS. FECHA REGISTRO: JUNIO -1990.

- LEYENDA -**
- CONSEJERIA DE POLITICA TERRITORIAL
 APROBADO POR LA COMISION PR. VERBALE DE URBANISMO EN SESION DE 28 FEBRERO 1991
 EL SECRETARIO
- LIMITES**
- LIMITE DEL SUELO URBANO
 - LIMITE DEL SUELO URBANIZABLE
 - LIMITE DE UNIDADES DE ACTUACION (U.A.)
 - ALINEACIONES
- USOS**
- RESIDENCIAL MANZANA CERRADA
 - RESIDENCIAL CON TOLERANCIA INDUSTRIAL
 - INDUSTRIA LIGERA
- DOTACIONES**
- EQUIPAMIENTOS A NIVEL LOCAL
 - EQUIPAMIENTOS DE SISTEMAS GENERALES
 - VIARIO DE SISTEMA GENERAL
 - ZONA DEPORTIVA
 - ZONA VERDE
 - ZONA DE PROTECCION
- POLIGONOS**
- P.P. PLAN PARCIAL
 - U.A. UNIDAD DE ACTUACION

CUADRO RESUMEN DE LAS NORMAS.

CLASIFICACION DEL SUELO	Zona	Tipo de Edificacion	Parcela Mínima	Altura Máxima	Ancho Máximo	Fondo Máximo Edificable	Parcela Máxima Edificable	Edificabilidad	Ocupacion	Por Los Vientos	Uso
SUELO URBANO	Residencial Manzana Cerrada	MC M.P.	Artic. 13º N.E.	8m	4m	20m	Resultante	Resultante	Según Artic. 16º N.E.	Residencial	Residencial
	Industrial Ligera	IL	3 plantas 10 metros				1,8 m ² /m ²	Variable	Según Artic. 16º N.E.	Industrial	Industrial
	Otros usos	OP	Artic. 13º N.E.			20m	Resultante	Resultante	Según Artic. 16º N.E.	Residencial	Residencial
Varios	VP	Edificaciones de Carácter Provisional				0,1 m ² /m ²				Residencial	Residencial
Proteccion	PP	Edificaciones de Carácter Provisional								Residencial	Residencial
Deportivo	DP	Artic. 13º N.E.				1 m ² /m ²				Deportivo	Deportivo

CUADRO RESUMEN DE LAS NORMAS

CLASIFICACION DEL SUELO	Zona	Superficie Total	Tipo de Edificacion	Parcela Mínima	Altura	Número de Viviendas	Parcela Mínima	Coste de Normativa	Aplicaciones
SUELO URBANIZABLE	P.P.1	Residencial Manzana Cerrada	3 m ²	MC M.P.	8m/7m	2 plantas 7 metros	78	100 m ²	Según N.E.
	P.P.2	Residencial con Industria Ligera	17,68 m ²	MC M.P.	20m/10m	2 plantas 4 metros	439	200 m ²	Según N.E.
	P.P.3	Industrial Ligera	16,1 m ²	MC M.P.	EDIFICABILIDAD 1,8 m ² /m ²	3 plantas 10 metros		1.000 m ²	Según N.E.


SUELO NO URBANIZABLE

CLASIFICACION DEL SUELO	Zona	Tipo de Edificacion	Parcela Mínima	Altura Máxima	Separacion Límite	Parcela Máxima	Coste de Normativa
SUELO NO URBANIZABLE	Edificio A	U.A.	Vivienda	4.000 m ²	0,2 m ² /m ²	10 m	2 plantas 7 metros
	Edificio B	N.P.	Uniformador	8.000 m ²	0,2 m ² /m ²	10 m	2 plantas 7 metros
	Edificio C	U.A.	Vivienda	8.000 m ²	0,2 m ² /m ²	10 m	2 plantas 7 metros

Trotamontes: Se permite toda ocupacion edificatoria en esta zona, delimitada por una zona de influencia de 100 metros desde el mayor nivel de agua subterránea por las Ligeras.

ANEXO CUADRO RESUMEN DE LAS NORMAS

CLASIFICACION DEL SUELO	Zona	Tipo de Edificacion	Parcela Mínima	Altura Máxima	Fondo Máximo Edificable	Parcela Máxima Edificable	Edificabilidad	Ocupacion	Por Los Vientos	Uso
SUELO URBANO	Residencial Unifamiliar Aislado	UA	800 m ²	8m	8m	8m	0,25 m ² /m ²	40%		Residencial

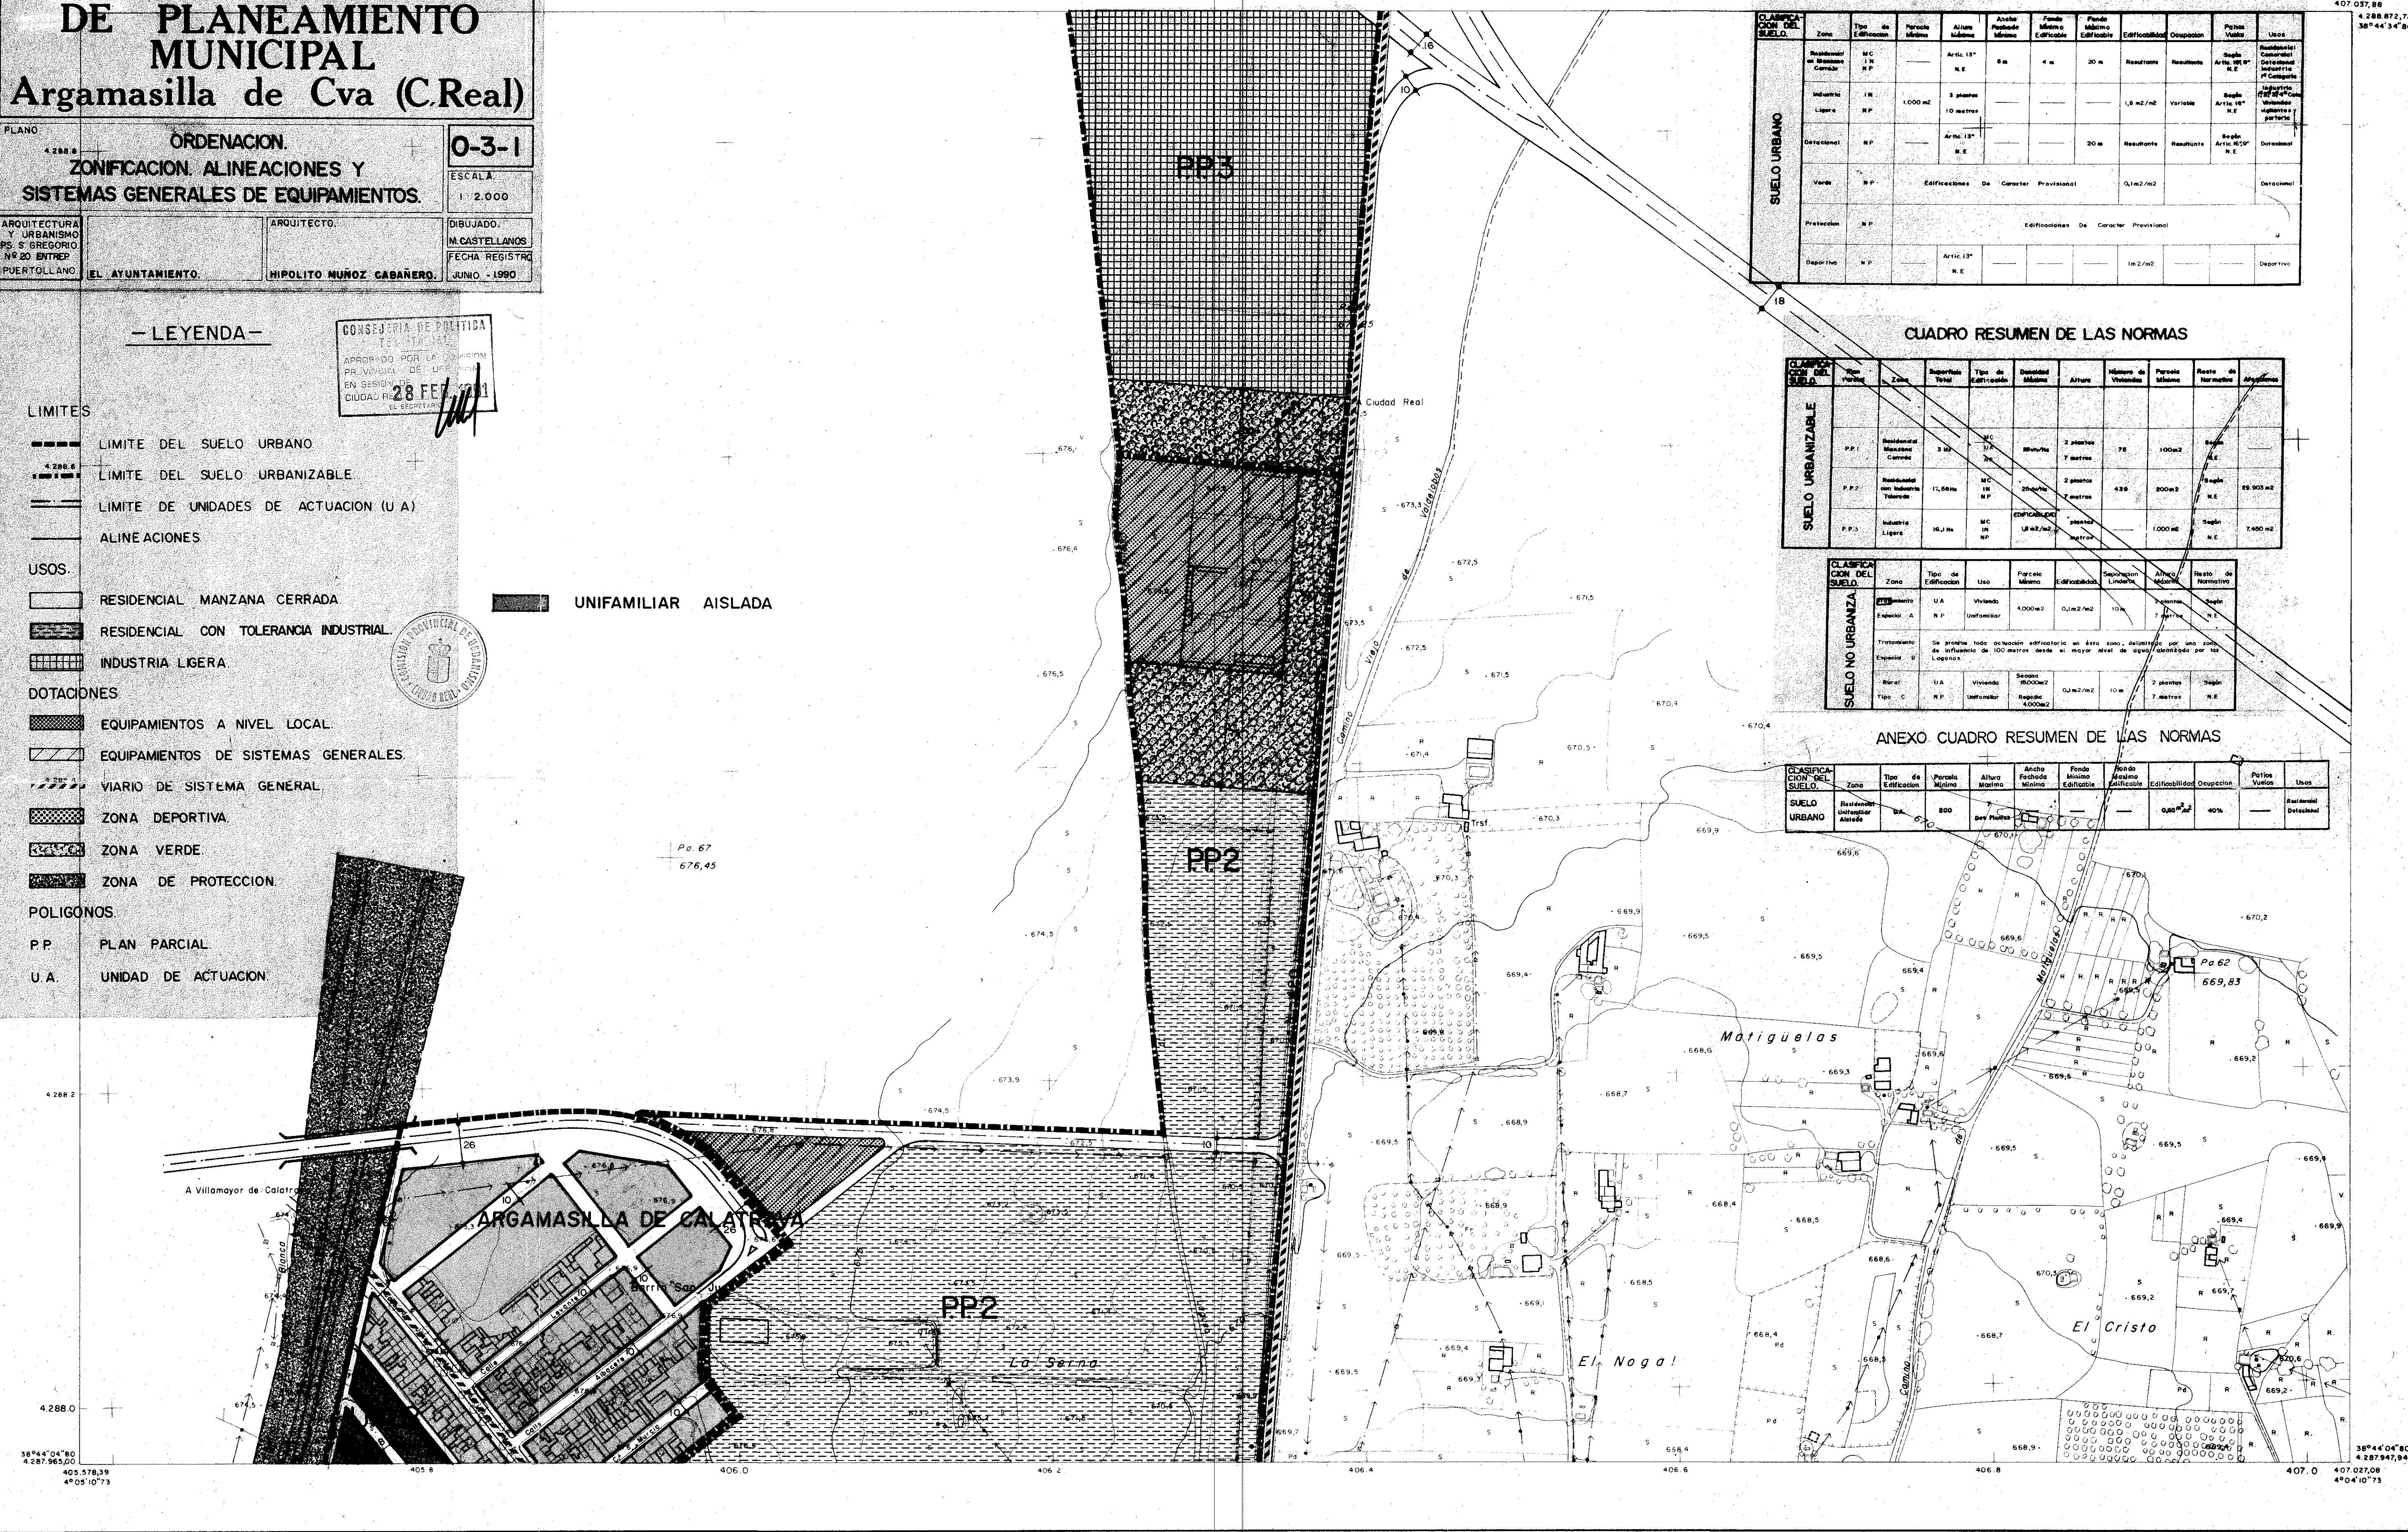

Junta de Comunidades de **Castilla-La Mancha**

Consejería de Política Territorial

PROVINCIA: CIUDAD REAL
 MUNICIPIO: ARGAMASILLA DE CALATRAVA
 NUCLEO: ARGAMASILLA DE CALATRAVA
 ESCALA 1:2.000
 EQUIDISTANCIA DE CURVAS 1 m. PROYECCION U.T.M.

- SIGNOS CONVENCIONALES**
- Edificacion
 - Carretera-Hito Kilométrico
 - Muro, pared o tapia
 - Línea eléctrica
 - Línea Telefónica
 - Piscina-Pozo-Transformador
 - Torre Melonera-Poste-Parola
 - Camino de Hierro
 - Senda
 - Ferrocarril
 - Atarazado
 - Línea de Término
 - Acequia
 - Límite de Cultivo
 - Curvas de nivel-Cota
 - Mosa de árboles-Arbol
- USOS DEL SUELO**
- Ma MONTE ALTO
 - Mb MONTE BAJO
 - S. SECANO
 - R. REGADIO
 - H. HUERTA
 - V. VIÑEDO
 - O. OLIVAR
 - Pd. PRADOS Y DEHESAS

